


2 L D K (妻)


住戸専用面積	バルコニー面積	合計面積
59 m ²	11 m ²	70 m ²

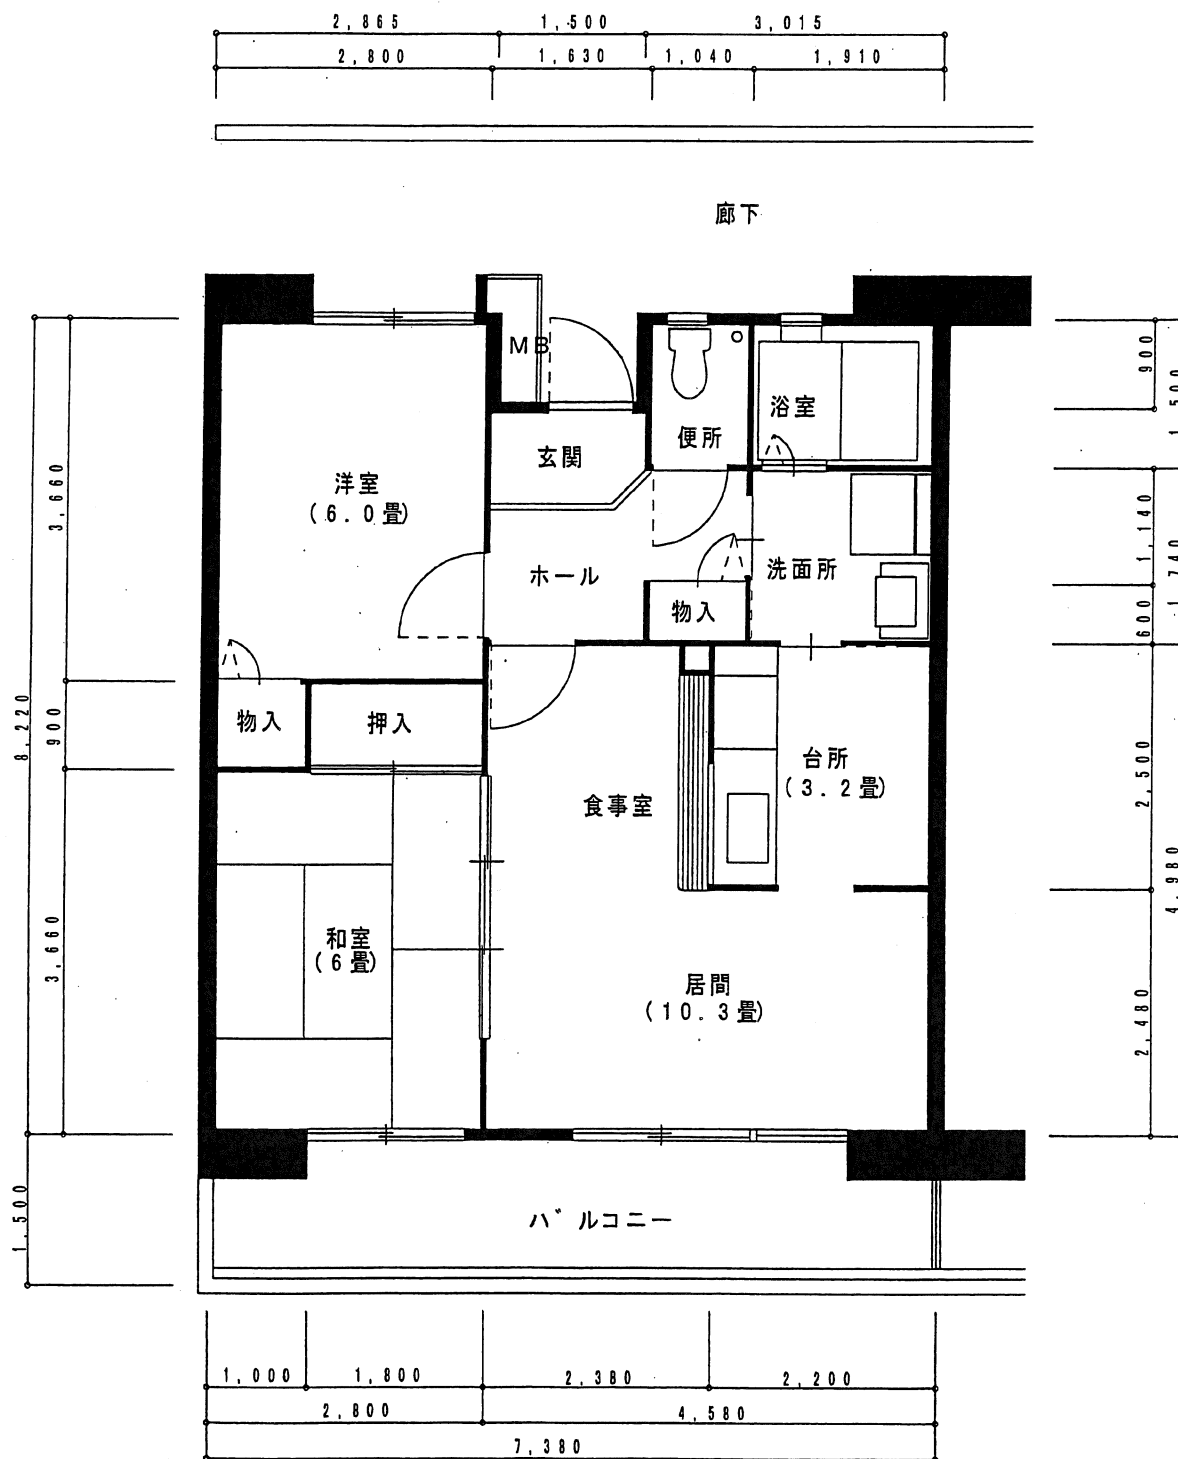

* 住宅の面積、平面プラン、仕上、設備等について完成時に若干変更の生じる場合があります。

3DK (妻)


住戸専用面積	バルコニー面積	合計面積
59 m ²	11 m ²	70 m ²

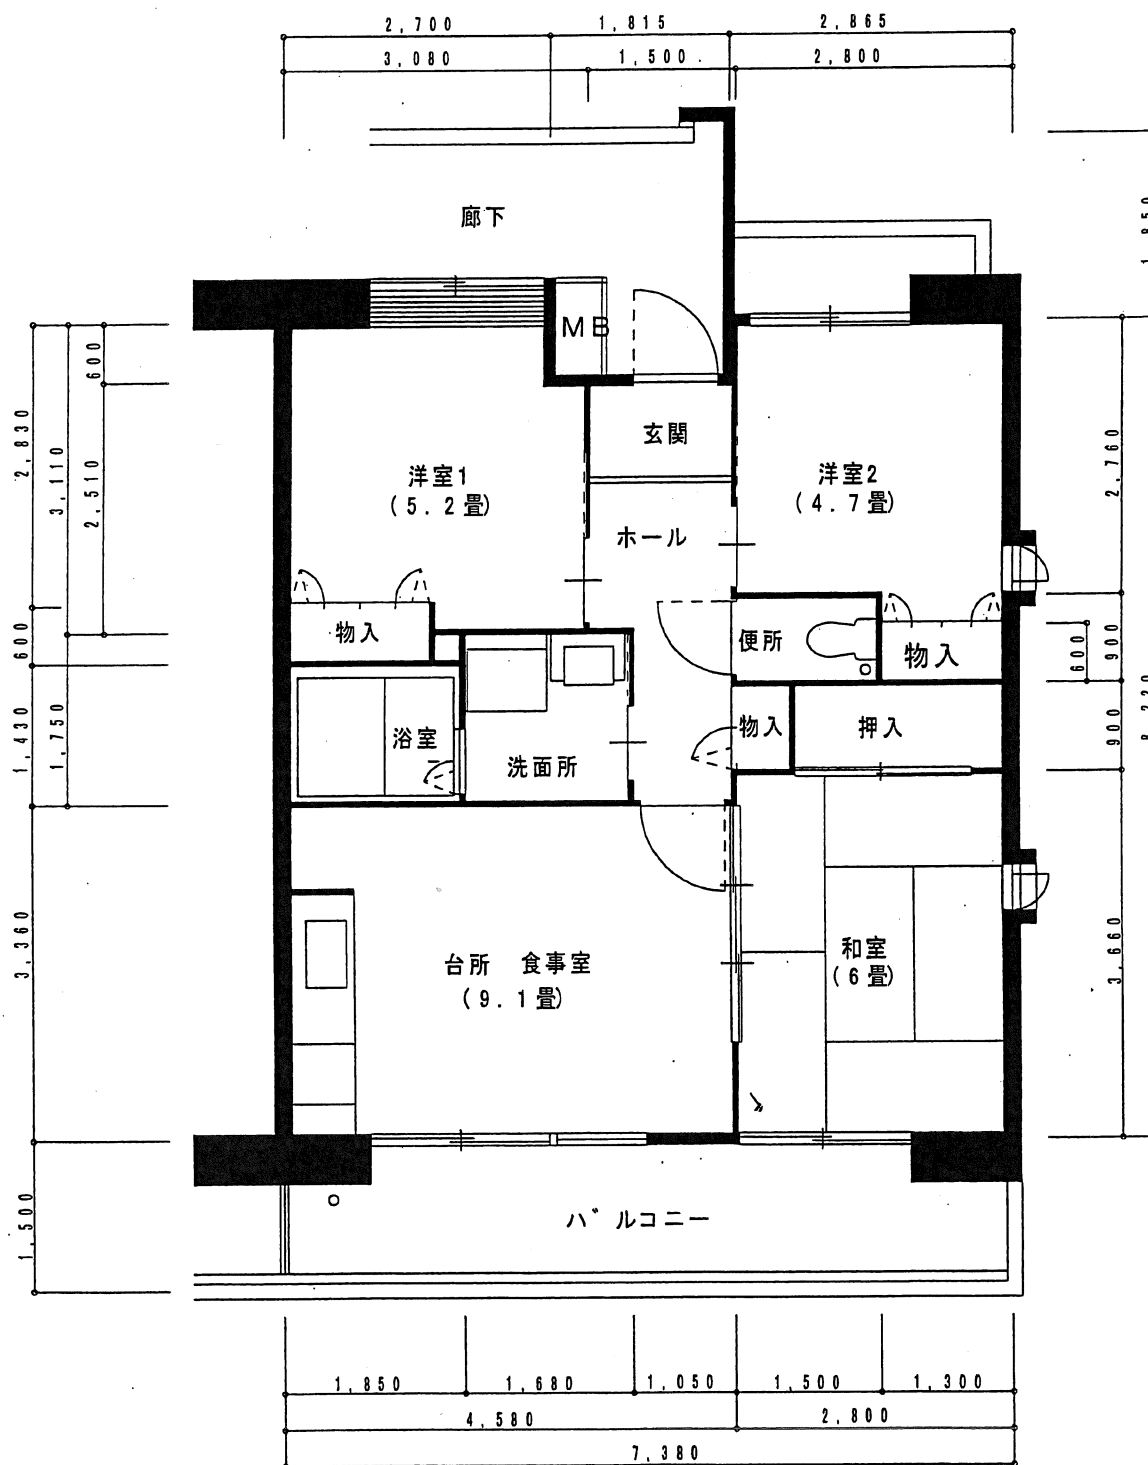

* 住宅の面積、平面プラン、仕上、設備等について完成時に若干変更の生じる場合があります。

2 D K - 2


住戸専用面積	バルコニー面積	合計面積
49 m ²	9 m ²	58 m ²

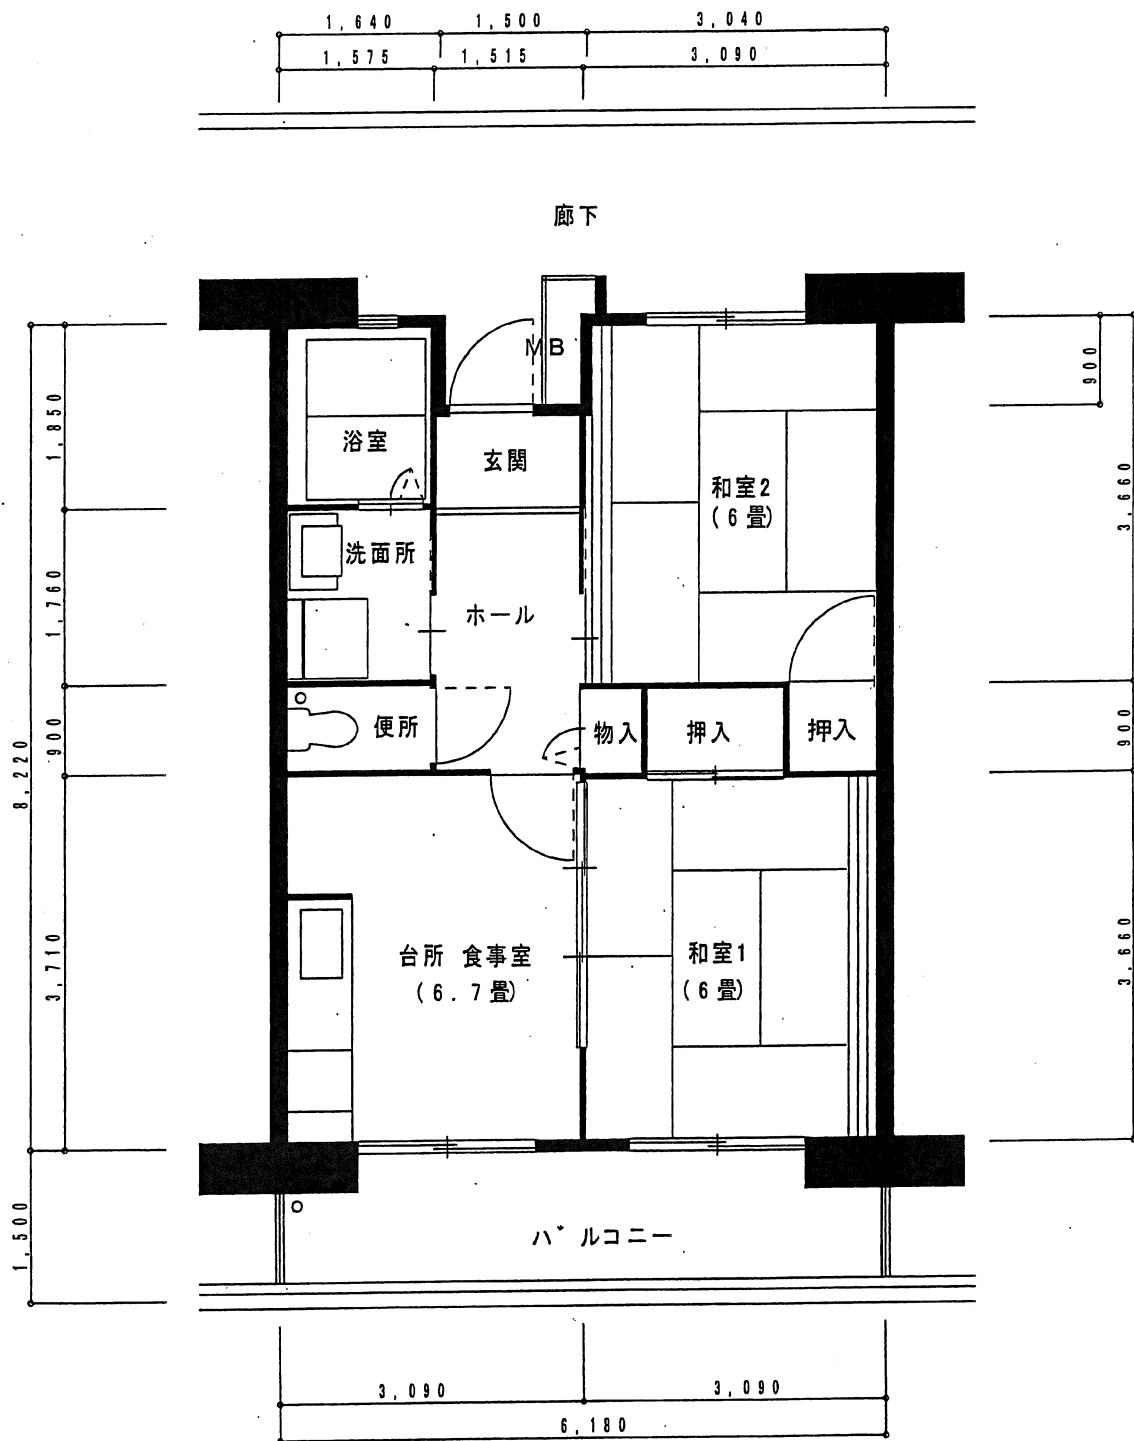

* 住宅の面積、平面プラン、仕上、設備等について完成時に若干変更の生じる場合があります。

2DK-1


住戸専用面積	バルコニー面積	合計面積
49 m ²	9 m ²	58 m ²

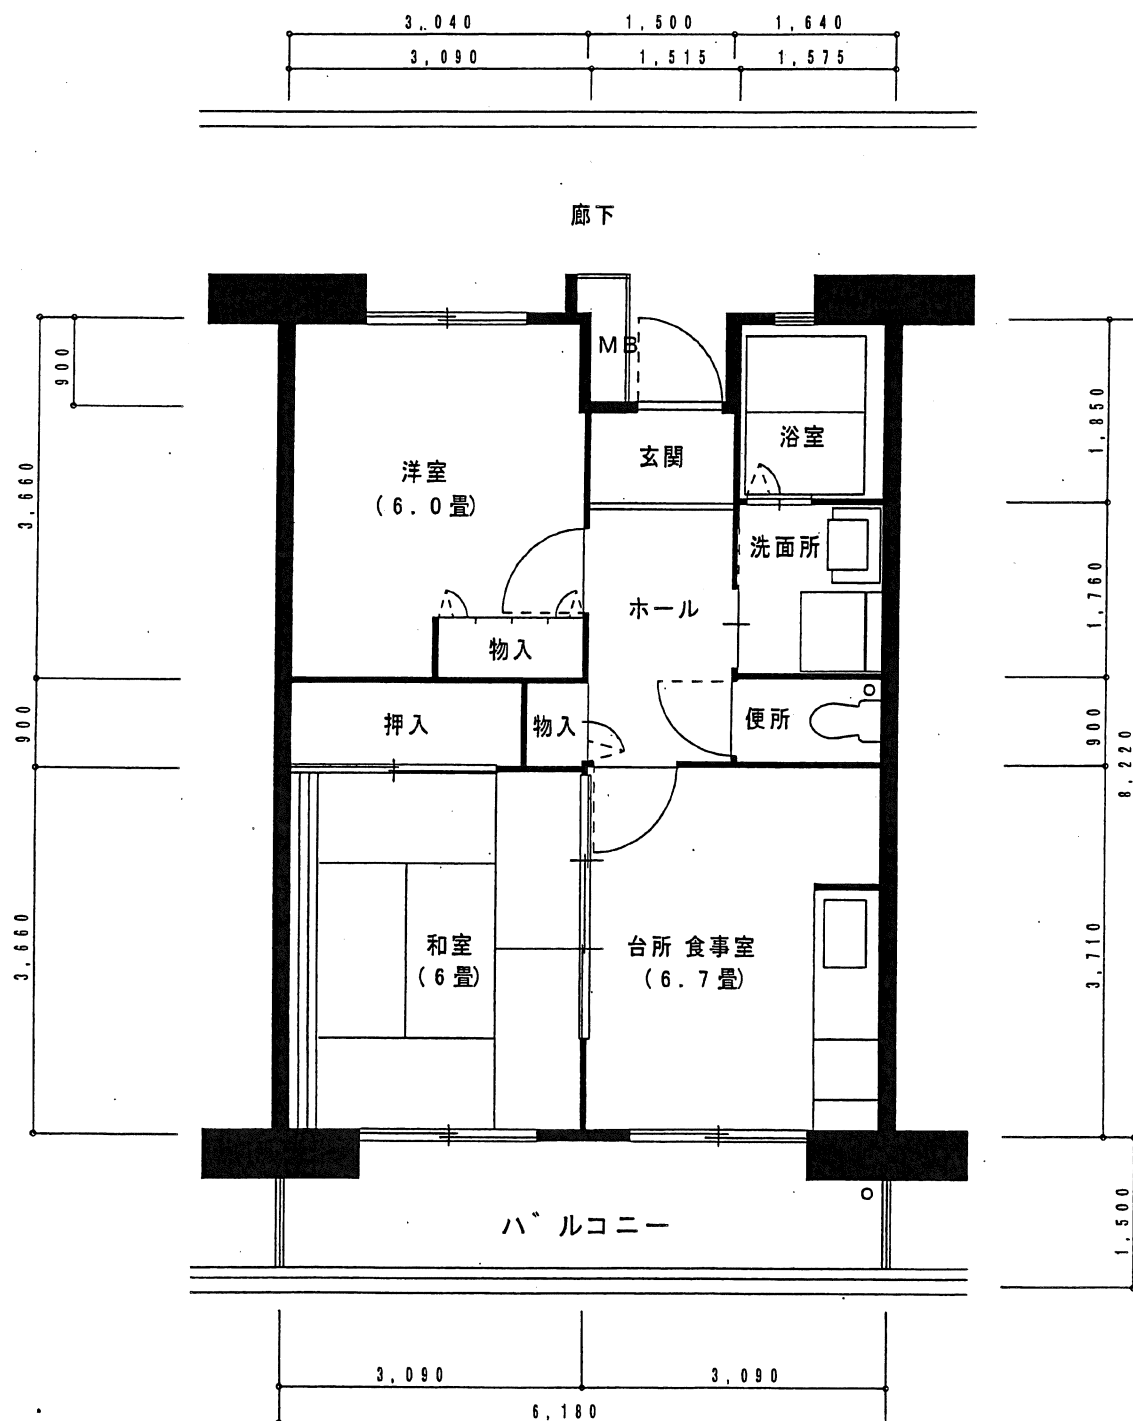

* 住宅の面積、平面プラン、仕上、設備等について完成時に若干変更の生じる場合があります。

1 D K

住戸専用面積	バルコニー面積	合計面積
39 m ²	7 m ²	46 m ²

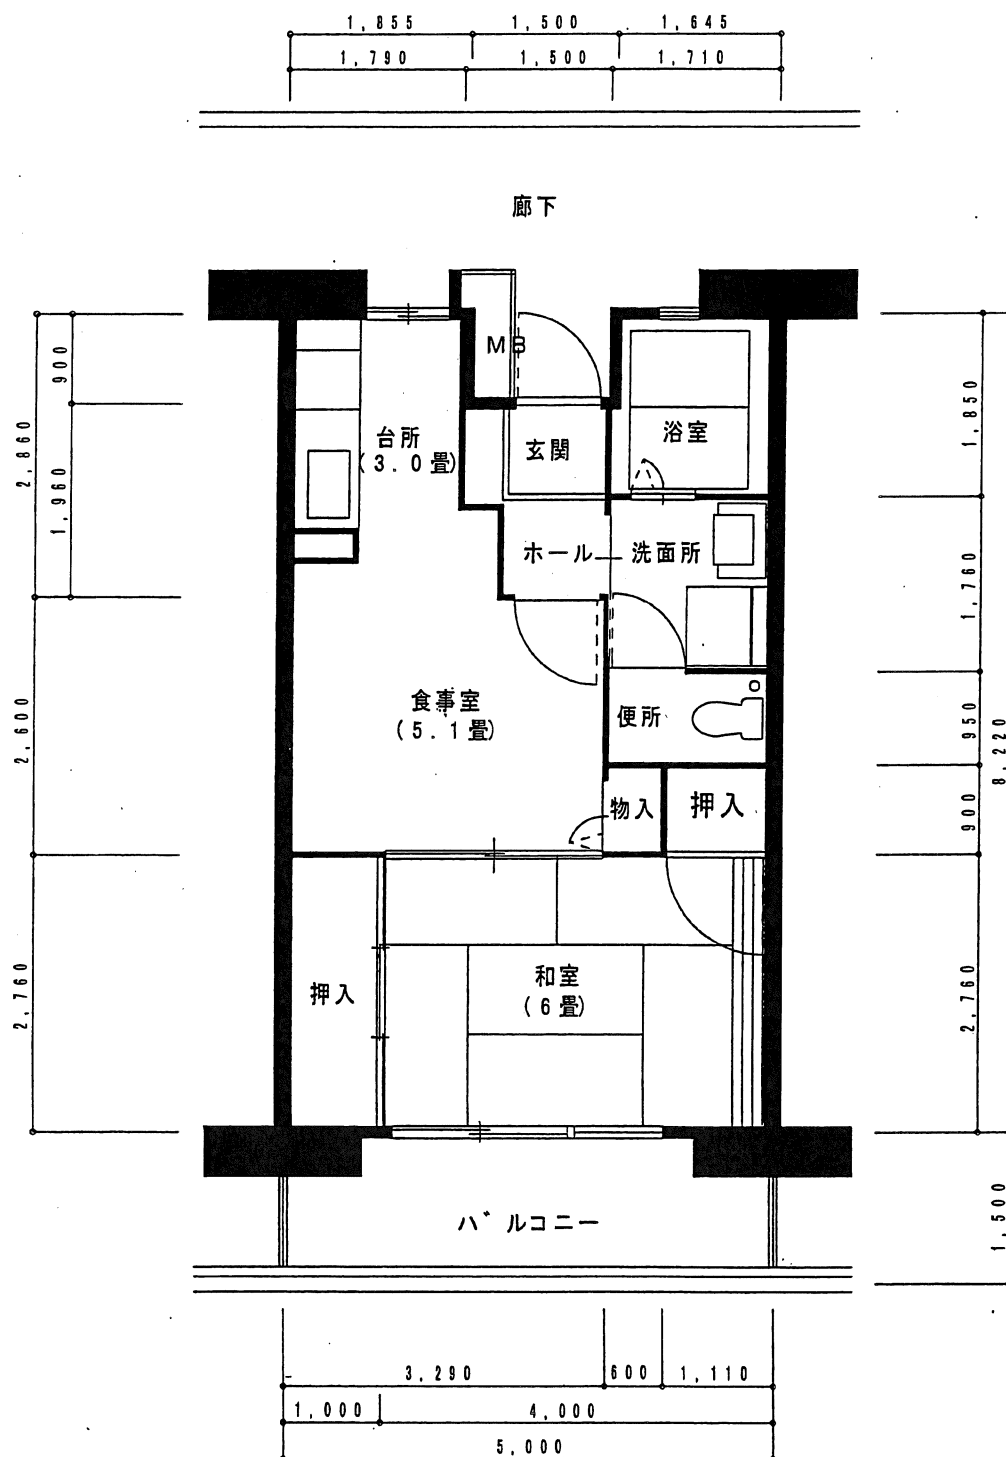

* 住宅の面積、平面プラン、仕上、設備等について完成時に若干変更の生じる場合があります。