


修繕工事依頼内容図

平面図 S = 1 : 100

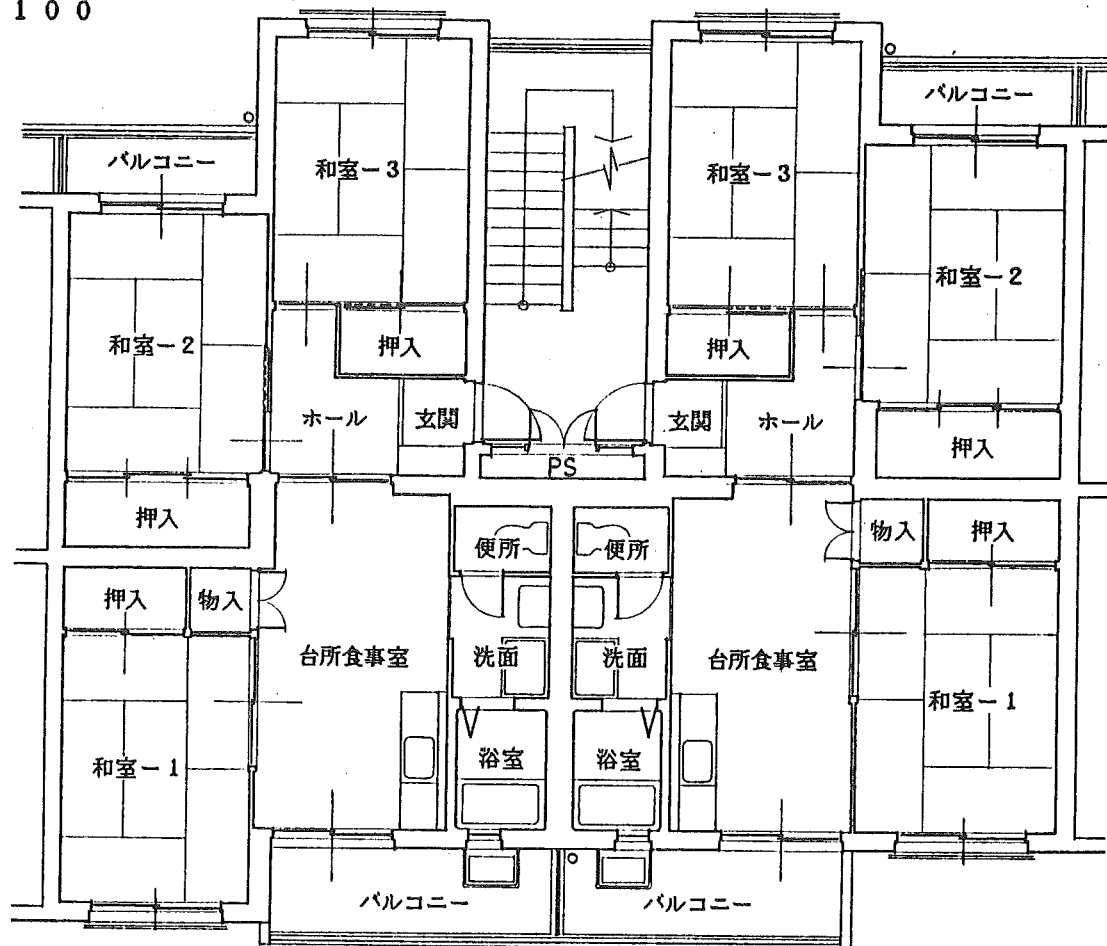


一般住戸A

一般住戸B


住宅名	2号棟 狭間池3号棟
室番号	
入居者	
TEL	-
依頼日	
依頼者	
業者名	
TEL	-
修繕日時	・ ・
完了日	
工費 (千円)	
確認印	
伝票番号	
受付日	

修繕工事依頼内容図

平面図 S = 1 : 100

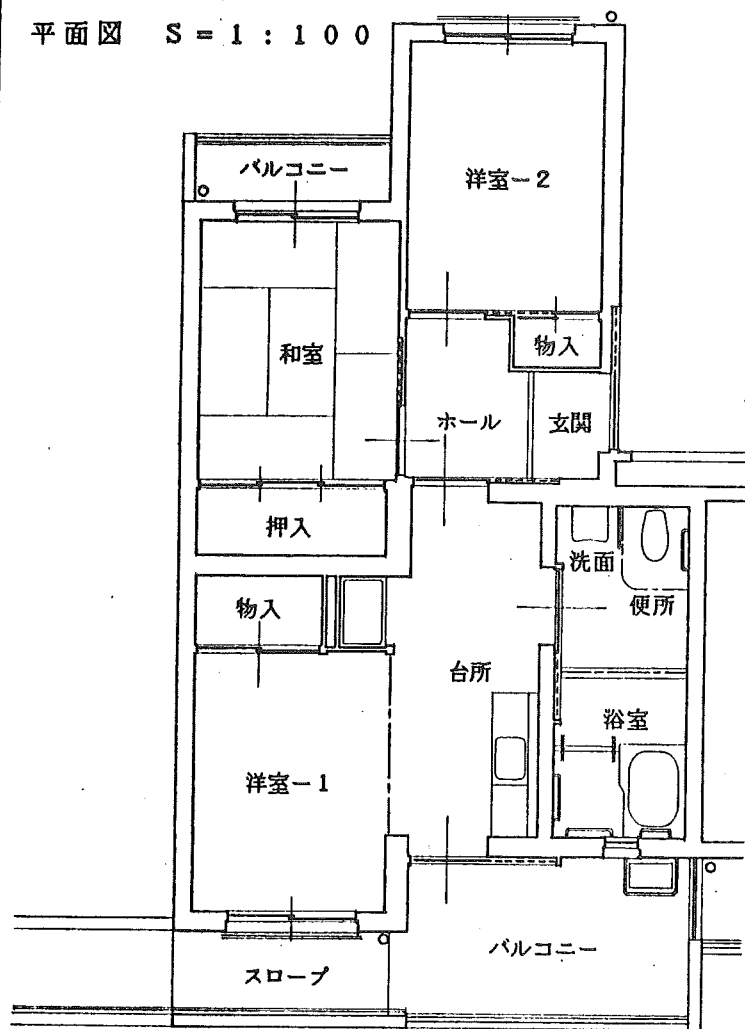

身障住戸A


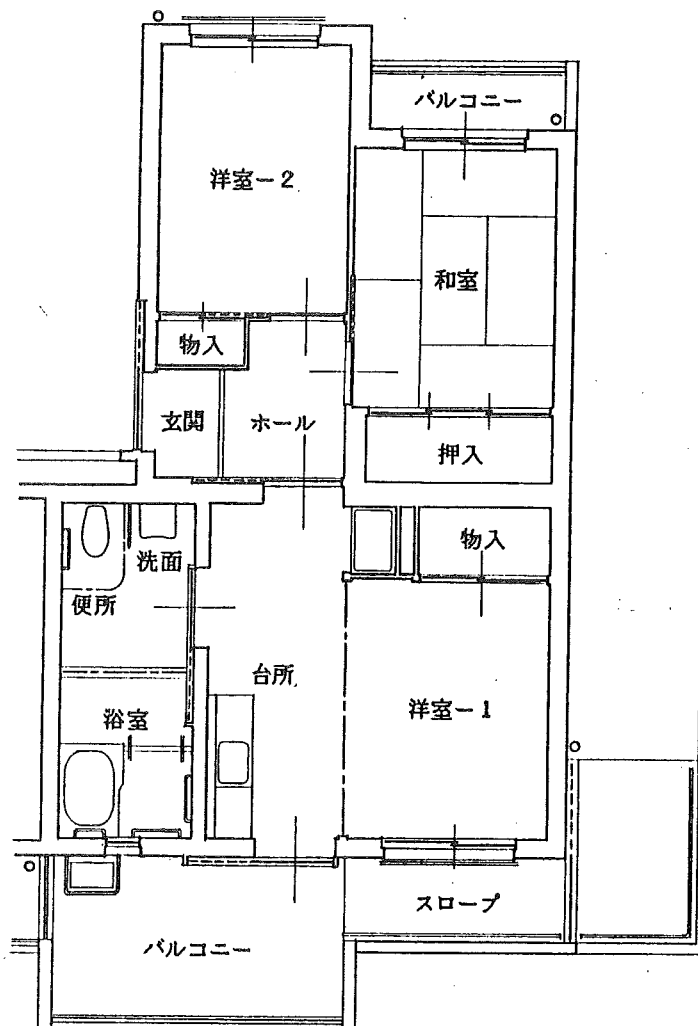


身障住戸B


住宅名	2 ⁵ 棟 狭間池3 ⁵ 棟
室番号	
入居者	
TEL	—
依頼日	
依頼者	
業者名	
TEL	—
修繕日時	・ ・
完了日	
工費 (千円)	
確認印	
伝票番号	
受付日	

狭間池住宅 1棟 一般住宅 3DK ××2号室・××4号室

	6,750			
	5,550			2,400
920	2,700		2,850	1,200
	2,700	575	1,700	575


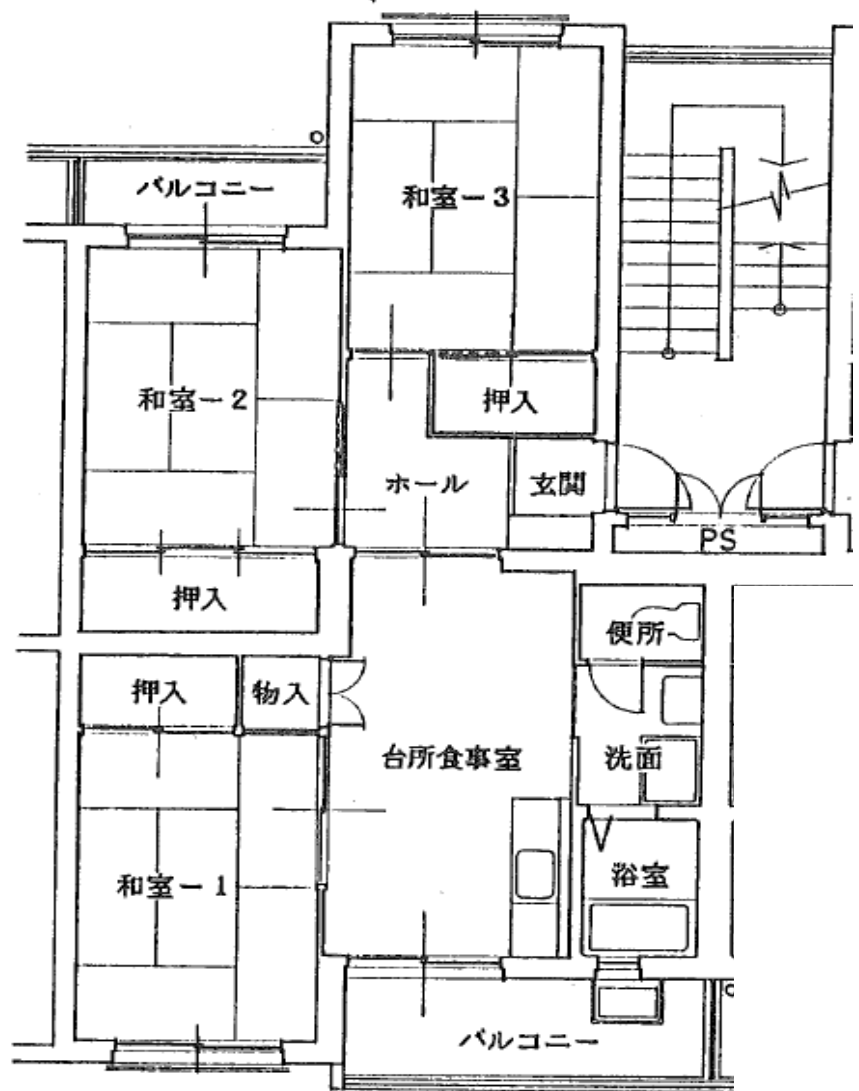
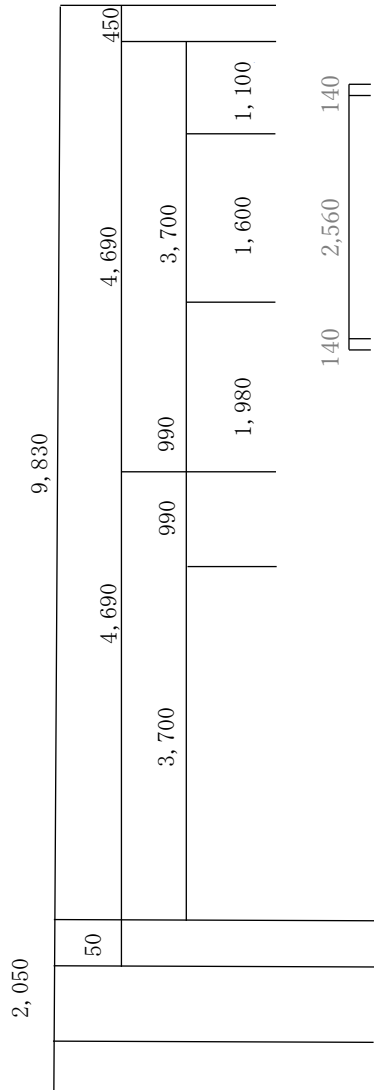


6,750					
920	5,550				2,400
	2,700		2,850		1,200
	2,700		575	1,700	575

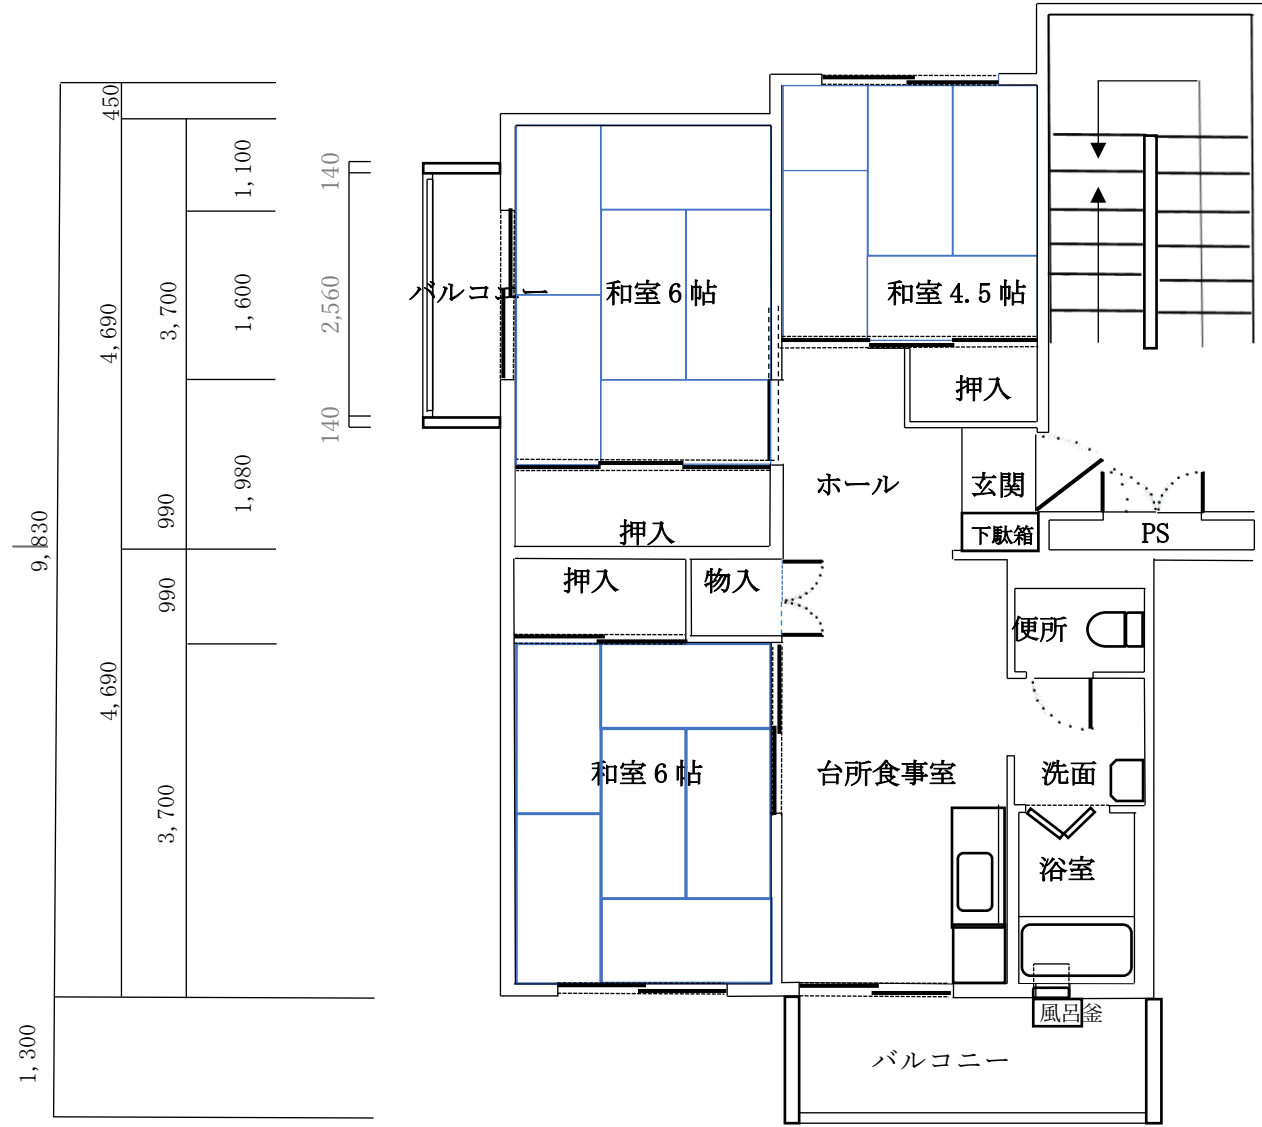


狭間池住宅 1 棟 一般住宅 3DK ××1 号室・××3 号室・××5 号室

	6,750				
	5,550			2,400	
920	2,700		2,850		1,200
	2,700	575	1,700	575	

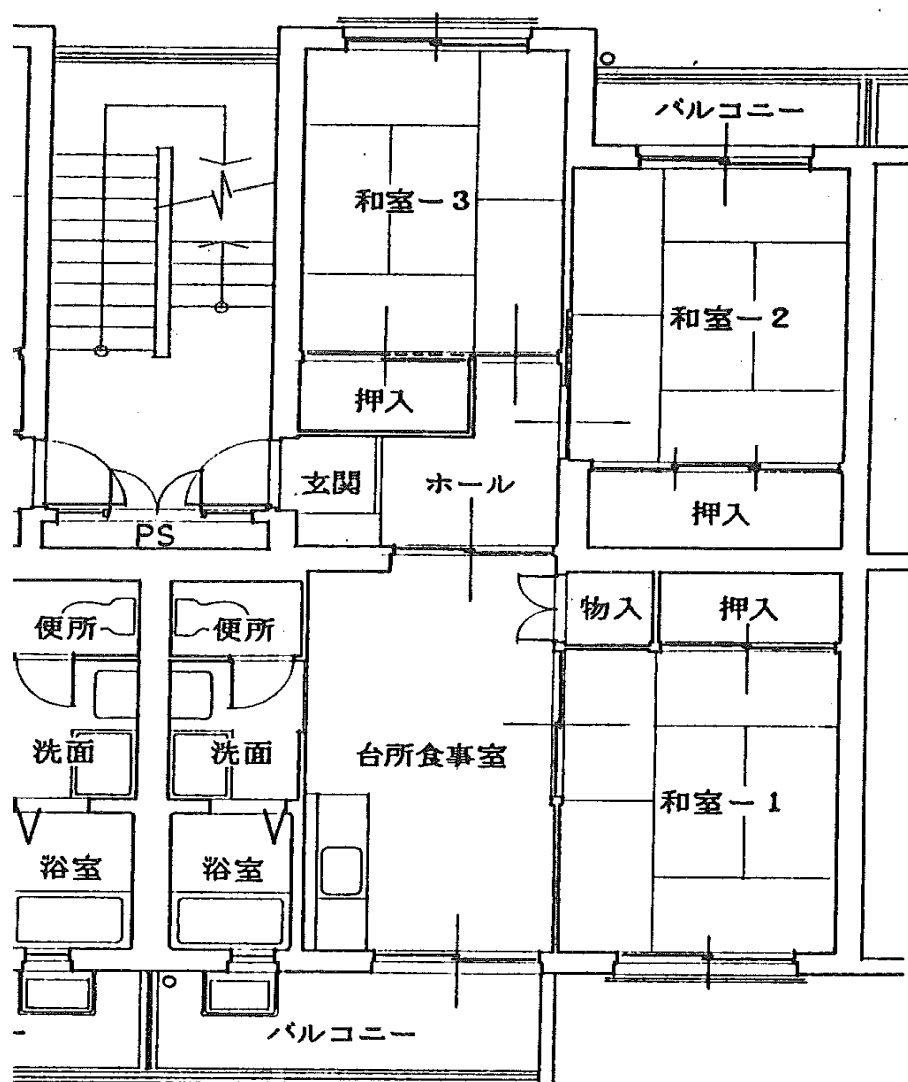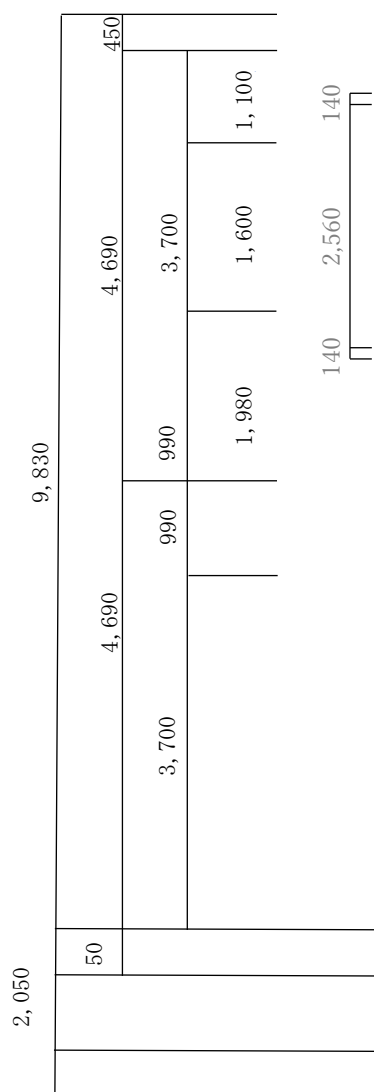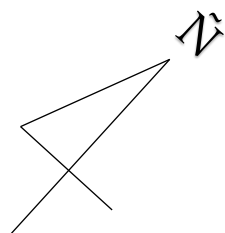

	6,750				
	5,550			2,400	
920	2,700		2,850		1,200
	2,700		575	1,700	575

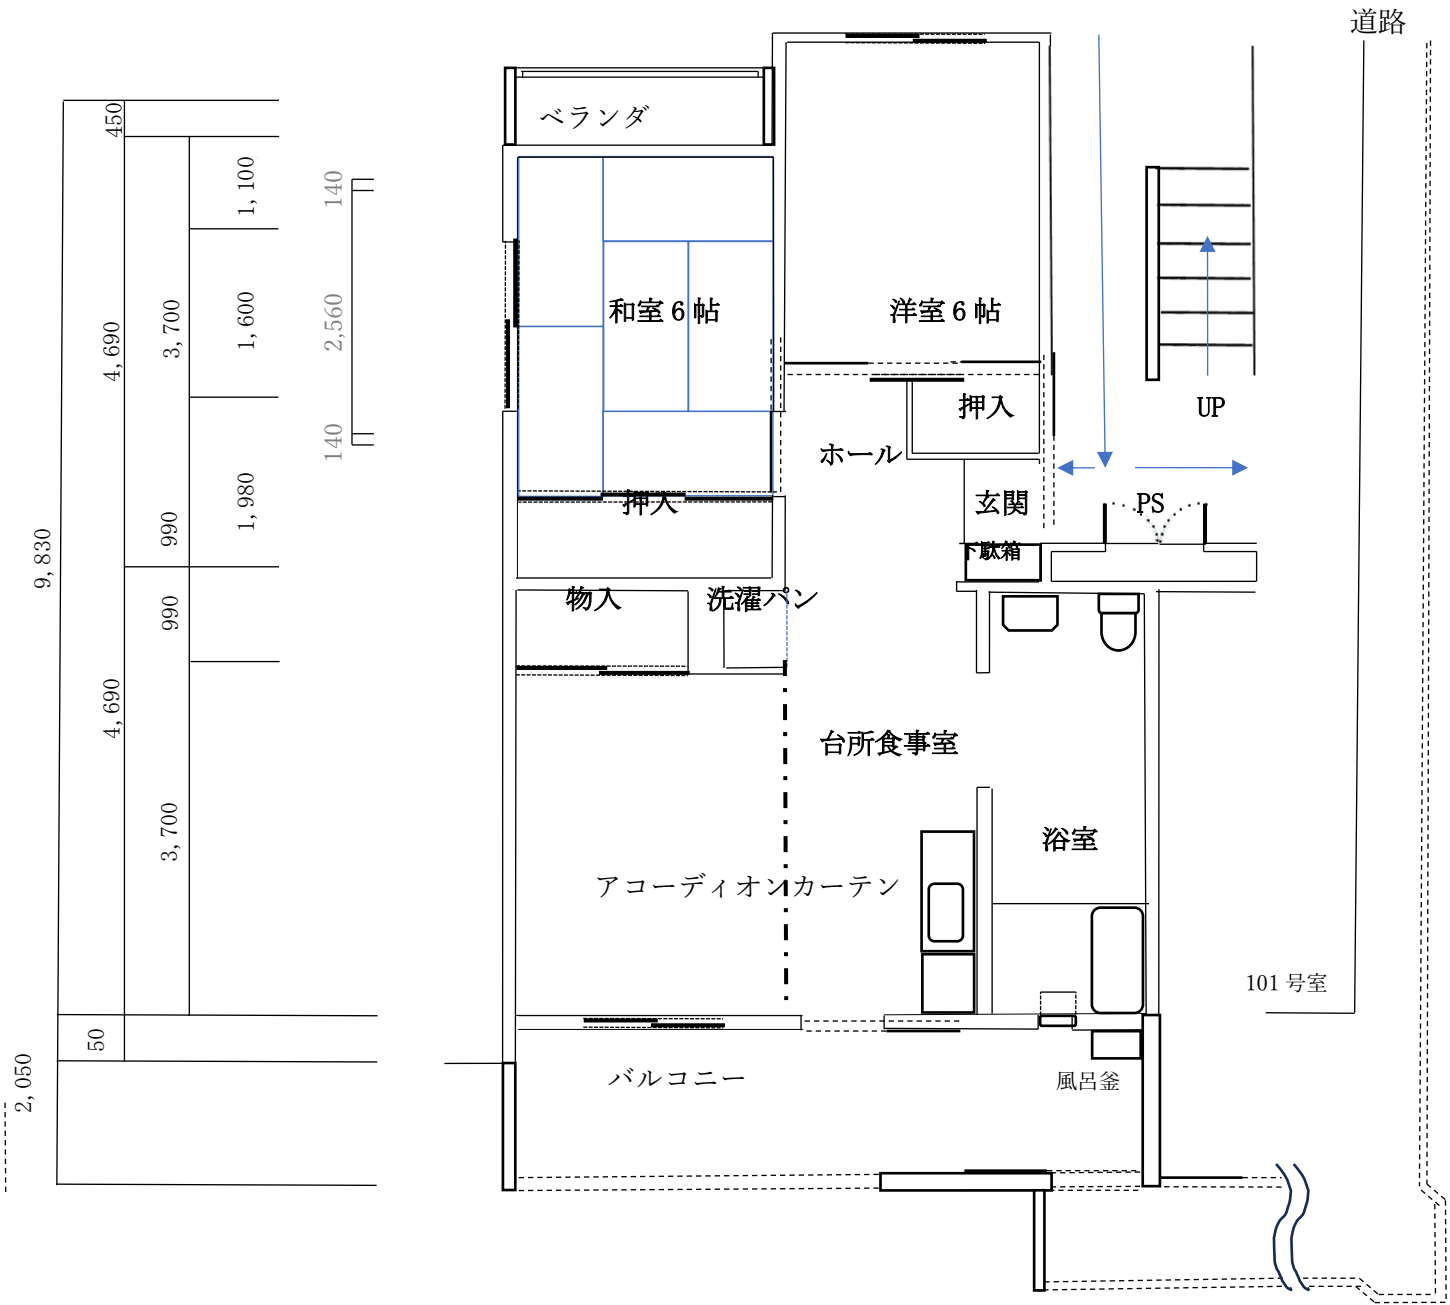

狭間池住宅 1 棟 車椅子住宅 3K 101 号室

